


# REPUBLIKA SLOVENIJA

## 4. GRAĐEVINSKA PODRUČJA NASELJA 4C. k.o. BUBNJARCI D.L. 4,7, k.o. JUROVO D.L. 2, k.o. ŽAKANJE D.L. 1

APE

TUMAČ ZNAKOVA

	DRŽAVNA GRANICA
	GRANICA OPĆINE ŽAKANJE
	GRANICA NASELJA
	PROSTOR ZA RAZVOJ I UREĐENJE PROSTORA IZGRABENI I NEIZGRABENI DIO GRAĐEVINSKOG PODRUČJA PRETEŽITO STAMBENE NAMJENE
	MJEŠOVITA NAMJENA
	JAVNA I DRUŠTVENA NAMJENA
	GOSPODARSKA NAMJENA - PROIZVODNA
	GOSPODARSKA NAMJENA - POSLOVNA
	GOSPODARSKA NAMJENA - UGOSTITELJSKO TURISTIČKA
	SPORTSKO-REKREACIJSKA NAMJENA
	GROBLJE
	INFRASTRUKTURNI SUSTAVI
	JAVNE CESTE (DRŽAVNE, ŽUPANIJSKE, LOKALNE)
	PODRUČJA SA OGRANIČENJIMA U KORIŠTENJU
	ZAŠTITA PRIRODNE BAŠTINE - ZNAČAJNI PRIRODNI KRAJOBRAZ (prijedlog za zaštitu)
	ZAŠTITA PRIRODNE BAŠTINE - ZNAČAJNI PRIRODNI KRAJOBRAZ (zaštita mjerama PPUO-a)
	III. ZONE SANITARNE ZAŠTITE
	EKSPLOATACIONO POLJE
	ISTRAŽNI PROSTOR MINERALNIH SIROVINA
	OBUHVAAT OBVEZNE IZRADE PROSTORNIH PLANOVA

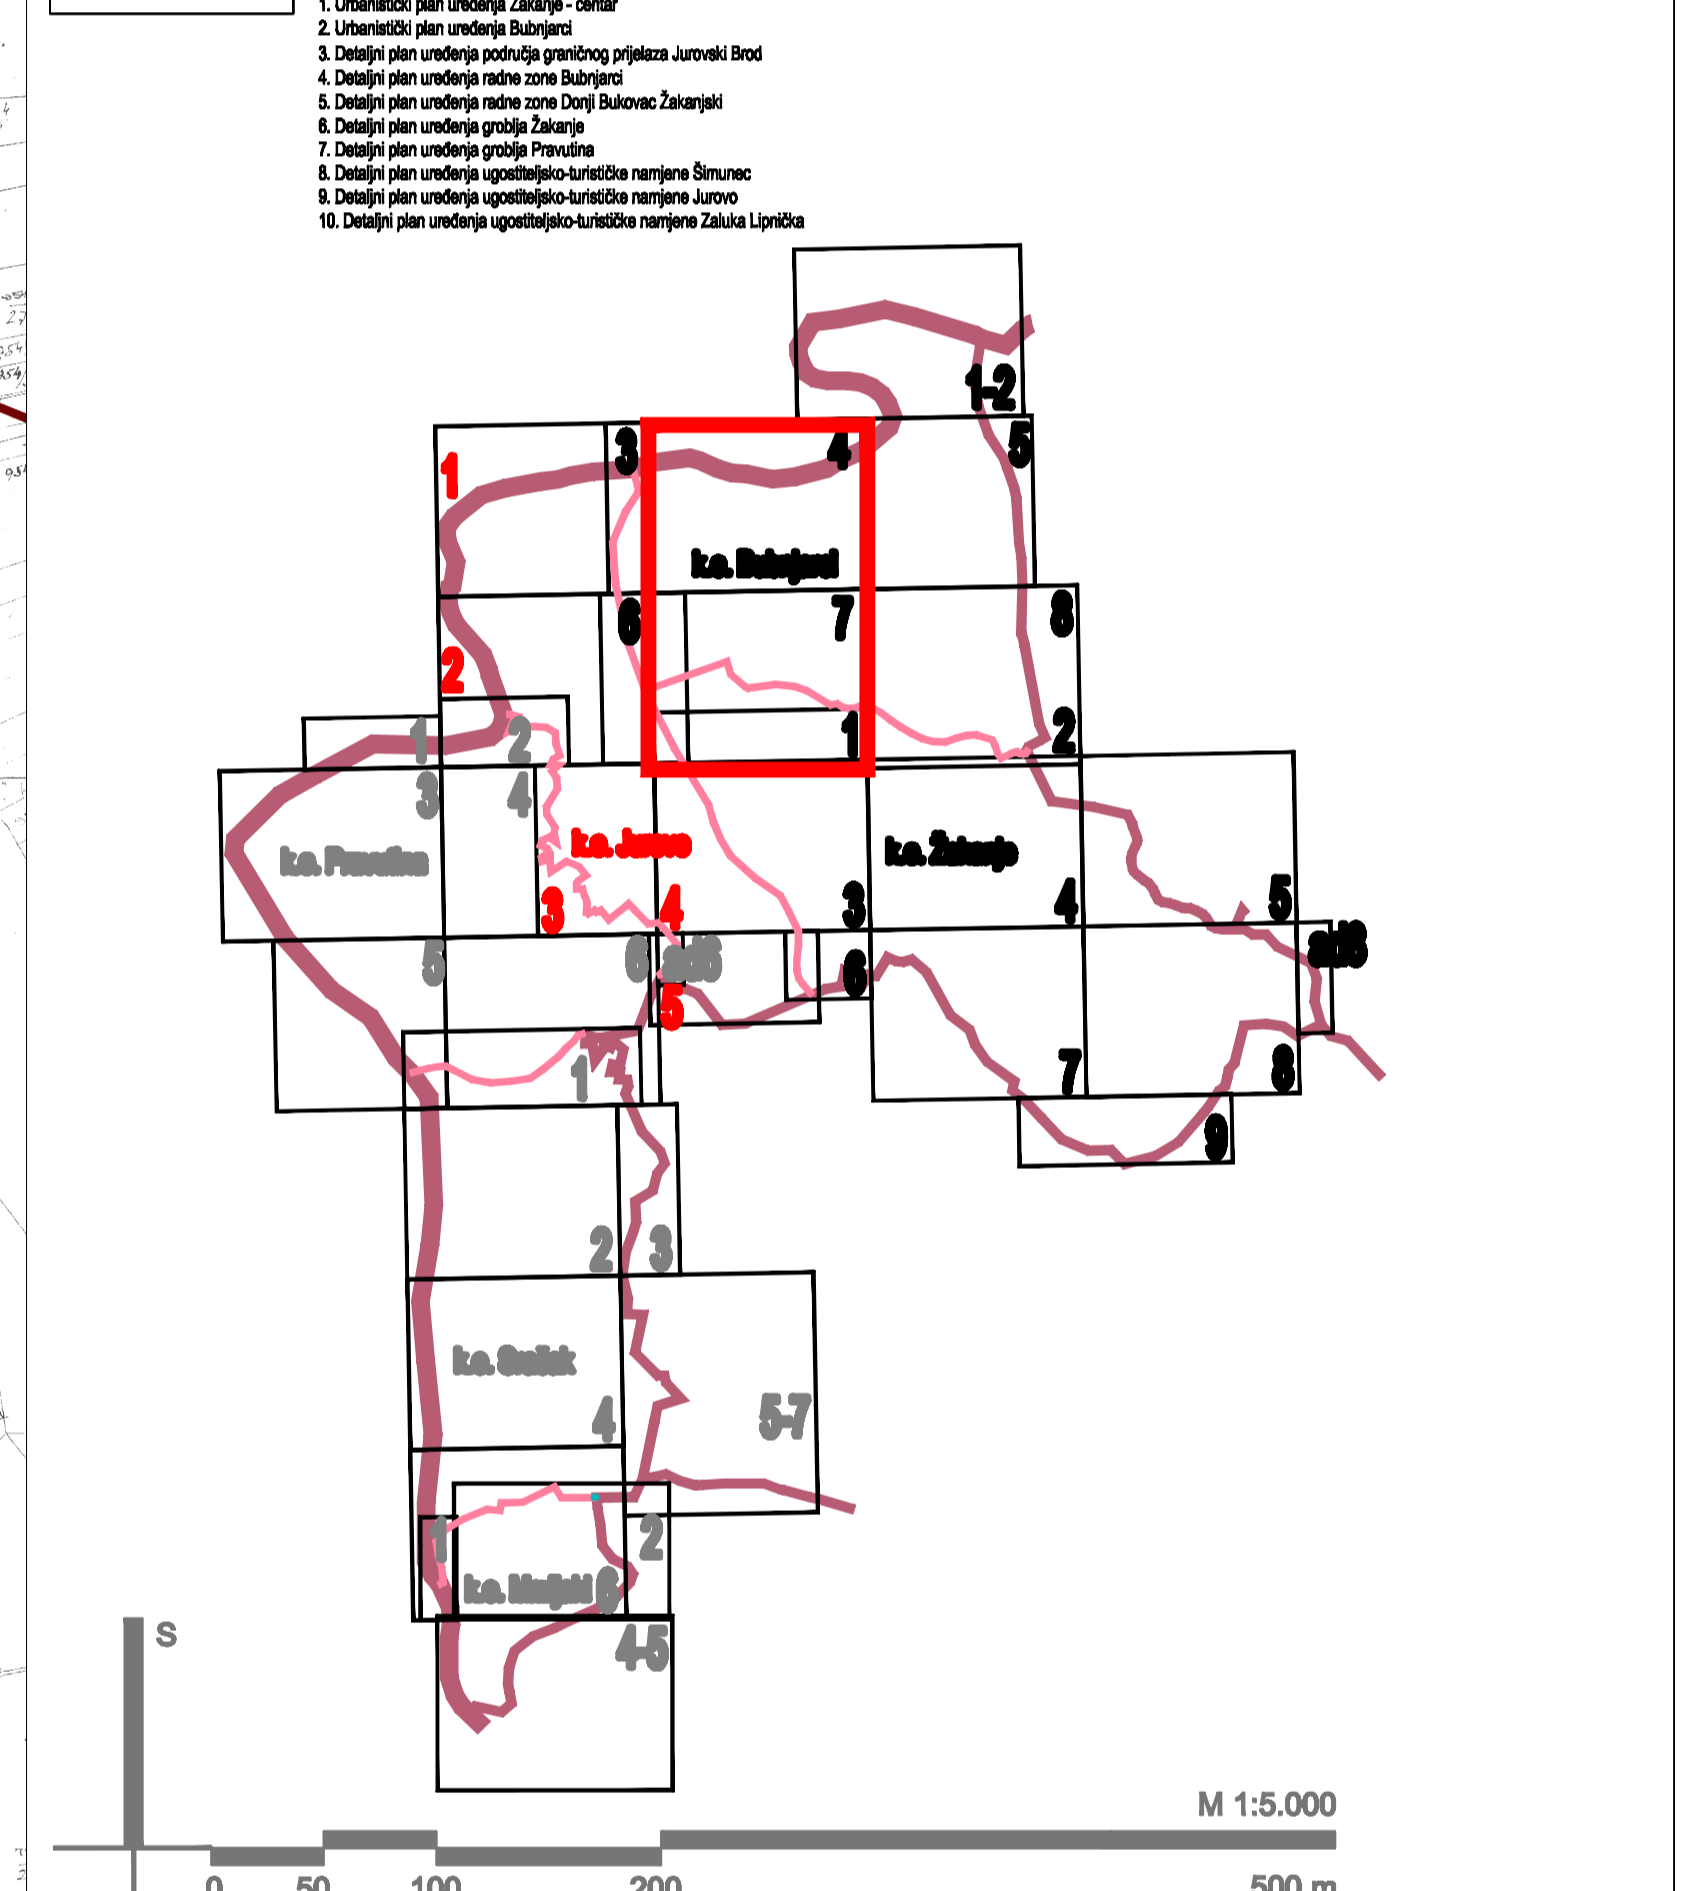

Županija: KARLOVAČKA	Općina: ŽAKANJE
Naziv prostornog plana: <b>PROSTORNI PLAN UREĐENJA OPĆINE ŽAKANJE SA SMANJENIM SADRŽAJEM</b>	
Naziv kartografskog prikaza: <b>GRAĐEVINSKA PODRUČJA NASELJA</b>	
Broj kartografskog prikaza: <b>4C.</b>	Mjerilo kartografskog prikaza: <b>1 : 5 000</b>
Program mjera za unapređenje stanja u prostoru: Službeni glasnik Općine Žakanje br. 4/98	Odluka predstavničkog tijela o donošenju plana: Službeni glasnik Općine Žakanje br. 1/08
Javna rasprava (datum objave): 23.04.2006.	Javni uvid održan: OD 11.05.2006. DO 09.06.2006.
Počat tijela odgovornog za provođenje javne rasprave: M.P.	Odgovorna osoba za provođenje javne rasprave: VLADIMIR ŠLOSEL, pročelnik
Suglasnosti na plan: Ured državne uprave u Karlovačkoj županiji, Služba za prostorno uređenje, zaštitu okoliša, graditeljstvo i imovinsko pravne poslove (Klasa:350-02/07-01/02, URBROJ:2133-10-01/4-07-06 od 19.12.2007.) Ministarstvo kulture, Uprava za zaštitu kulturne baštine, Konzervatorski odjel u Karlovcu (Klasa:612-08/08-10/3017, URBROJ:532-04-12/2-06-2 od 29.09.2006.)	
Pravna osoba koja je izradila plan: <b>APE</b> d.o.o. za arhitekturu, planiranje i ostale poslovne djelatnosti Dinaračka 38, 10000 Zagreb, tel/fax: 01/559-7572	
Počat pravne osobe koja je izradila plan:	Odgovorna osoba: MIRELA CORDAS, dipl.ing.arh.
Koordinator plana: SANDRA JAKOPEC, dipl.ing.arh.	
Stručni tim u izradi plana: MIRELA CORDAS, dipl.ing.arh. SANDRA JAKOPEC, dipl.ing.arh. ESTERA GOSIĆ-TRINČIĆ, dipl.ing.bot. IVANA PANDROVIĆ, dipl.ing.arh. ANTICA GURDULIĆ, ing.arh. IVAN ŽUPANČIĆ, prof.geog.	
Predsjednik predstavničkog tijela: VESNA HAJSAN-DOLINAR, pred. Općinskog vijeća	
Počat predstavničkog tijela: M.P.	Počat nadležnog tijela: M.P.
Istovjetnost ovog prostornog plana s izvornikom ovjerava: M.P.	

PROSTORNI PLAN UREĐENJA OPĆINE ŽAKANJE - sa smanjenim sadržajem