


**4. GRAĐEVINSKA PODRUČJA NASELJA**  
 4B. k.o. BUBNJARCI D.L. 3,6, k.o. JUROVO D.L. 1,2, k.o. PRAVUTINA D.L. 2

TUMAČ ZNAKOVA

- DRŽAVNA GRANICA
- GRANICA OPĆINE ŽAKANJE
- GRANICA NASELJA
- postojeće planirano
- PROSTOR ZA RAZVOJ I UREĐENJE PROSTORA  
IZGRAĐENI I NEIZGRAĐENI DIO GRAĐEVINSKOG PODRUČJA  
PRETEŽITO STAMBENE NAMJENE
- MJESOVITA NAMJENA
- JAVNA I DRUŠTVENA NAMJENA
- GOSPODARSKA NAMJENA - PROIZVODNA
- GOSPODARSKA NAMJENA - POSLOVNA
- GOSPODARSKA NAMJENA - UGOSTITELJSKO TURISTIČKA
- SPORTSKO-REKREACIJSKA NAMJENA
- GROBLJE
- INFRASTRUKTURNI SUSTAVI
- JAVNE CESTE (DRŽAVNE, ŽUPANIJSKE, LOKALNE)
- PODRUČJA SA OGRANIČENJIMA U KORIŠTENJU
- ZAŠTITA PRIRODNE BAŠTINE - ZNAČAJNI PRIRODNI KRAJOBRAZ (prijedlog za zaštitu/
- ZAŠTITA PRIRODNE BAŠTINE - ZNAČAJNI PRIRODNI KRAJOBRAZ (zaštita mjerama PPUO-a/
- III. ZONE SANITARNE ZAŠTITE
- EKSPLOATACIONO POLJE
- ISTRAŽNI PROSTOR MINERALNIH SIROVINA
- OBUHVAT OBVEZNE IZRADJE PROSTORNIH PLANOVA

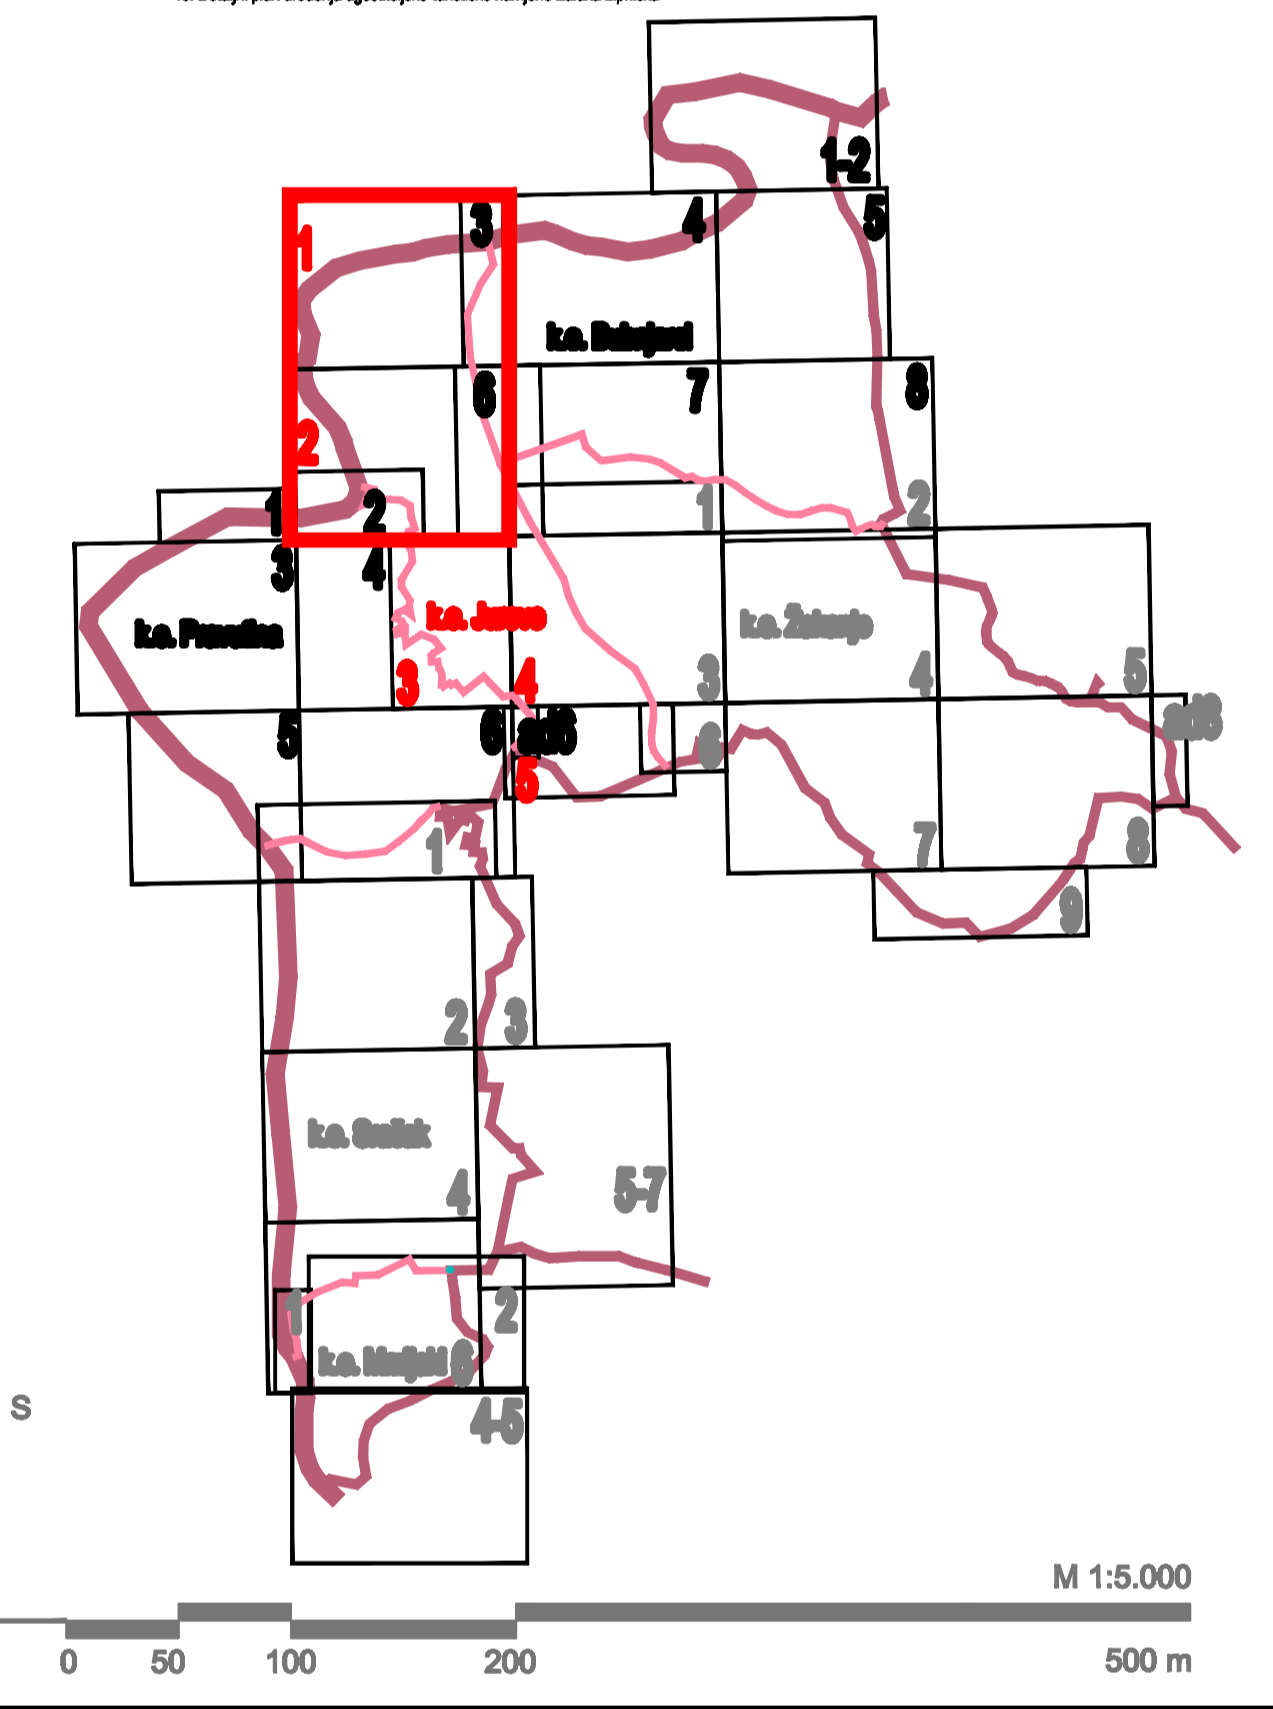

Županija: KARLOVAČKA		Općina: ŽAKANJE	
Naziv prostornog plana: <b>PROSTORNI PLAN UREĐENJA OPĆINE ŽAKANJE SA SMANJENIM SADRŽAJEM</b>			
Naziv kartografskog prikaza: <b>GRAĐEVINSKA PODRUČJA NASELJA</b>			
Broj kartografskog prikaza: <b>4B.</b>		Mjerilo kartografskog prikaza: <b>1 : 5 000</b>	
Program mjera za unapređenje stanja u prostoru: Službeni glasnik Općine Žakanje br. 4/98		Odluka predstavničkog tijela o donošenju plana: Službeni glasnik Općine Žakanje br. 1/08	
Javna rasprava (datum objave): 23.04.2006.		Javni uvid održan: OD 11.05.2006. DO 09.06.2006.	
Počet tijela odgovornog za provođenje javne rasprave: M.P.		Odgovorna osoba za provođenje javne rasprave: VLADIMIR SLOSEL, pročelnik	
Suglasnost na plan: Ured državne uprave u Karlovačkoj županiji, Služba za prostorno uređenje, zaštitu okoliša, graditeljstvo i imovinsko pravne poslove (Klasa:350-02/07-01/02, URBROJ:2133-10-01/4-07-06 od 19.12.2007.) Ministarstvo kulture, Uprava za zaštitu kulturne baštine, Konzervatorski odjel u Karlovcu (Klasa:612-08/06-10/3017, URBROJ:532-04-12/2-06-2 od 29.09.2006.)			
Pravna osoba koja je izradila plan: <b>APE</b> d.o.o. za arhitekturu, planiranje i ostale poslovne djelatnosti Dinaračka 38, 10000 Zagreb, tel/fax: 01/559-7572			
Počet pravne osobe koja je izradila plan:		Odgovorna osoba: MIRELA CORDAS, dipl.ing.arh.	
Koordinator plana: SANDRA JAKOPEC, dipl.ing.arh.			
Stručni tim u izradi plana: MIRELA CORDAS, dipl.ing.arh. SANDRA JAKOPEC, dipl.ing.arh. ESTERA GOSIĆ-TRINIĆ, dipl.ing.ibt. IVANA PANDROVIĆ, dipl.ing.arh. ANTICA GURDULIĆ, ing.arh. IVAN ZUPANČIĆ, prof.geog.		BRANKA KRŽIČIĆ, dipl.ing.arh. TATJANA HORVATKIĆ, dipl.ing.arh.	
Počet predstavničkog tijela: M.P.		Predsjednik predstavničkog tijela: VESNA HAJŠAN-DOLINAR, pred. Općinskog vijeća	
Istovjetnost ovog prostornog plana s izvornikom ovjerava:		Počet nadležnog tijela: M.P.	

