


4. GRAĐEVINSKA PODRUČJA NASELJA
4K. k.o. SRAČAK D.L. 5-7,6, k.o. MRZLJAKI D.L. 1,2,4,5

TUMAČ ZNAKOVA

	DRŽAVNA GRANICA
	GRANICA OPĆINE ŽAKANJE
	GRANICA NASELJA
	PROSTOR ZA RAZVOJ I UREĐENJE PROSTORA IZGRABENI I NEIZGRABENI DIO GRAĐEVINSKOG PODRUČJA PRETEŽITO STAMBENE NAMJENE
	MJEŠOVITA NAMJENA
	JAVNA I DRUŠTVENA NAMJENA
	GOSPODARSKA NAMJENA - PROIZVODNA
	GOSPODARSKA NAMJENA - POSLOVNA
	GOSPODARSKA NAMJENA - UGOSTITELJSKO TURISTIČKA
	SPORTSKO-REKREACIJSKA NAMJENA
	GROBLJE
	INFRASTRUKTURNI SUSSTAVI
	JAVNE CESTE (DRŽAVNE, ŽUPANJSKE, LOKALNE)
	PODRUČJA SA OGRANIČENJIMA U KORIŠTENJU
	ZASTITA PRIRODNE BAŠTINE - ZNAČAJNI PRIRODNI KRAJOBRAZ (prijedlog za zaštitu)
	ZASTITA PRIRODNE BAŠTINE - ZNAČAJNI PRIRODNI KRAJOBRAZ (zaštita mjerama PPUO-a)
	III. ZONE SANITARNE ZAŠTITE
	EKSPLOATACIONO POLJE
	ISTRAŽNI PROSTOR MINERALNIH SIROVINA
	OBUHVAAT OBEVNE IZRADE PROSTORNIH PLANOVA

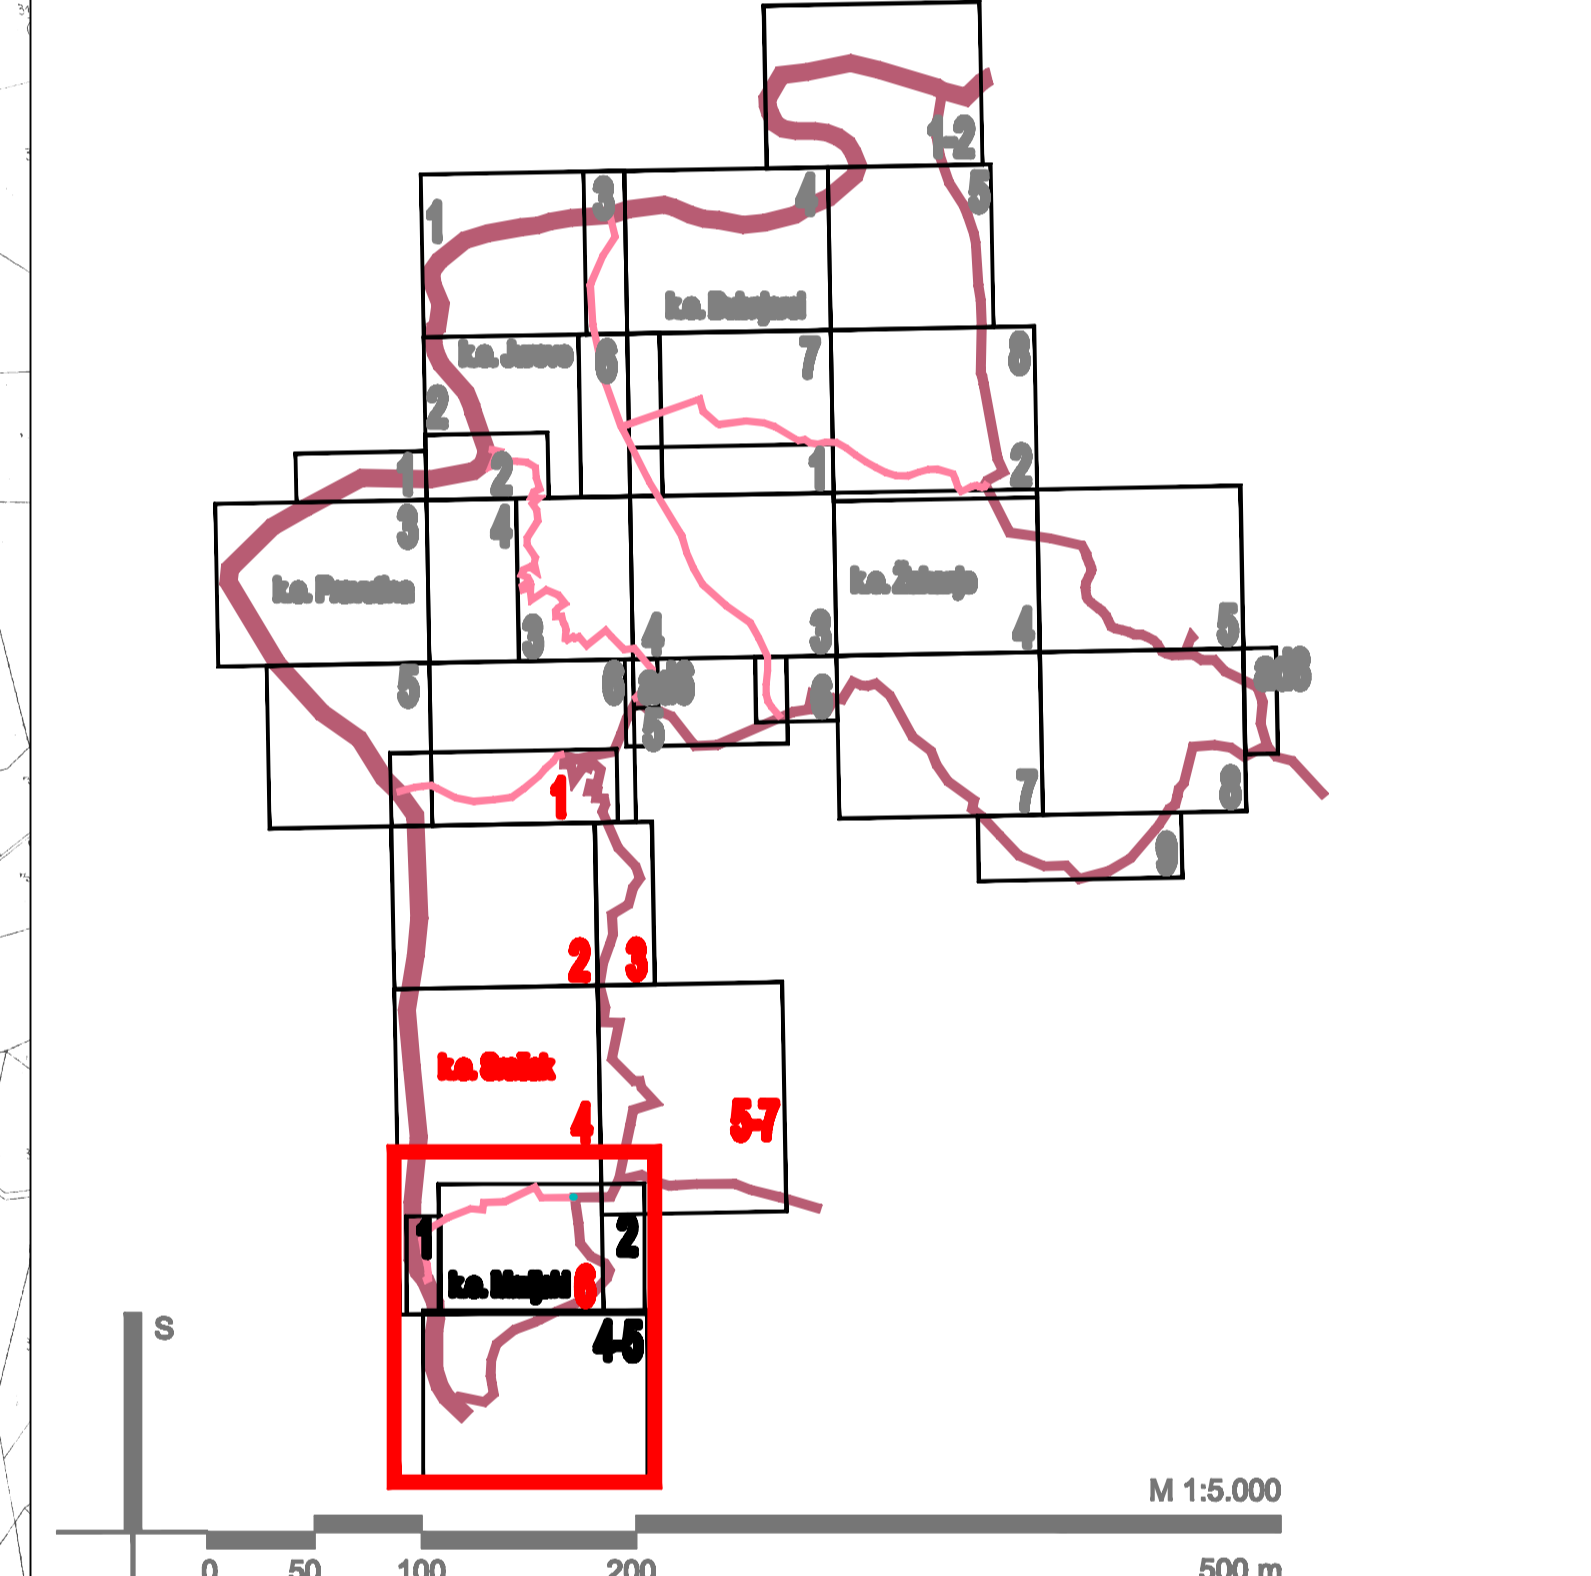

Županija: KARLOVAČKA	Općina: ŽAKANJE
Naziv prostornog plana: PROSTORNI PLAN UREĐENJA OPĆINE ŽAKANJE SA SMANJENIM SADRŽAJEM	
Naziv kartografskog prikaza: GRAĐEVINSKA PODRUČJA NASELJA	
Broj kartografskog prikaza: 4K.	Mjerilo kartografskog prikaza: 1 : 5 000
Program mjera za unapređenje stanja u prostoru: Službeni glasnik Općine Žakanje br. 4/98	Odluka predstavničkog tijela o donošenju plana: Službeni glasnik Općine Žakanje br. 1/08
Javna rasprava (datum objave): 23.04.2006.	Javni uvid održan: OD 11.05.2006. DO 09.06.2006.
Počet tijela odgovornog za provođenje javne rasprave: M.P.	Odgovorna osoba za provođenje javne rasprave: VLADIMIR SLOSEL, pročelnik
Suglasnosti na plan: Ured državne uprave u Karlovačkoj županiji, Služba za prostorno uređenje, zaštitu okoliša, graditeljstvo i imovinsko pravne poslove (Klasa:350-02/07-01/02, URBROJ:2133-10-01/4-07-06 od 19.12.2007.) Ministarstvo kulture, Uprava za zaštitu kulturne baštine, Konzervatorski odjel u Karlovcu (Klasa:612-08/06-10/30/17, URBROJ:532-04-12/2-06-2 od 23.09.2006.)	
Pravna osoba koja je izradila plan: APE d.o.o. za arhitekturu, planiranje i ostale poslovne djelatnosti Dinarska 39, 10000 Zagreb, telef. 01/5000-7572	
Počet pravne osobe koja je izradila plan: MIRELA CORDAŠ, dipl.ing.arh.	Odgovorna osoba: MIRELA CORDAŠ, dipl.ing.arh.
Kordinator plan: SANDRA JAKOPEC, dipl.ing.arh.	
Stražni tim u izradi plana: MIRELA CORDAŠ, dipl.ing.arh. SANDRA JAKOPEC, dipl.ing.arh. ESTERA GOBAC-TRINČIĆ, dipl.ing.arh. NANA PANDROVIĆ, dipl.ing.arh. ANTICA GURUŠIĆ, ing.arh. IVAN ŽUPANČIĆ, prof.geog.	
Počet predstavničkog tijela: M.P.	Predsjednik predstavničkog tijela: VESNA HAJSAN-DOLINAR, pred. Općinskog vijeća
Istovjetnost ovog prostornog plana s izvornikom ovjerna: M.P.	Počet nadležnog tijela: M.P.

