

4. GRAĐEVINSKA PODRUČJA NASELJA
4H. k.o. ŽAKANJE D.L. 4,7,9

TUMAČ ZNAKOVA

DRŽAVNA GRANICA
GRANICA OPĆINE ŽAKANJE
GRANICA NASELJA

postojeće planirano


PROSTOR ZA RAZVOJ I UREĐENJE PROSTORA
IZGRABENI I NEIZGRABENI DIO GRAĐEVINSKOG PODRUČJA
PRETEŽITO STAMBENE NAMJENE

(M) (M) **MJEŠOVITA NAMJENA**
(D) **JAVNA I DRUŠTVENA NAMJENA**
(I) (I) **GOSPODARSKA NAMJENA - PROIZVODNA**
(K) (K) **GOSPODARSKA NAMJENA - POSLOVNA**
(T) **GOSPODARSKA NAMJENA - UGOSTITELJSKO TURISTIČKA**
(R) (R) **SPORTSKO-REKREACIJSKA NAMJENA**
GROBLJE

INFRASTRUKTURNI SUSTAVI
JAVNE CESTE (DRŽAVNE, ŽUPANUSKE, LOKALNE)

PODRUČJA SA OGRANIČENJIMA U KORIŠTENJU
ZAŠTITA PRIRODNE BAŠTINE - ZNAČAJNI PRIRODNI KRAJOBRAZ (prijedlog za zaštitu/
ZAŠTITA PRIRODNE BAŠTINE - ZNAČAJNI PRIRODNI KRAJOBRAZ (zaštita mjerama PPUO-a/
III. ZONE SANITARNE ZAŠTITE
EKSPLOATACIONO POLJE
ISTRAŽNI PROSTOR MINERALNIH SIROVINA
OBUHVAAT OBEZNE IZRADE PROSTORNIH PLANOVA

1. Upravni plan uređenja Žakanje - centar
2. Upravni plan uređenja Žakanje
3. Odluka o uređenju područja planirane prve zone
4. Odluka o uređenju područja planirane druge zone
5. Odluka o uređenju područja planirane treće zone
6. Odluka o uređenju područja planirane četvrte zone
7. Odluka o uređenju područja planirane pete zone
8. Odluka o uređenju područja planirane šeste zone
9. Odluka o uređenju područja planirane sedme zone
10. Odluka o uređenju područja planirane osme zone

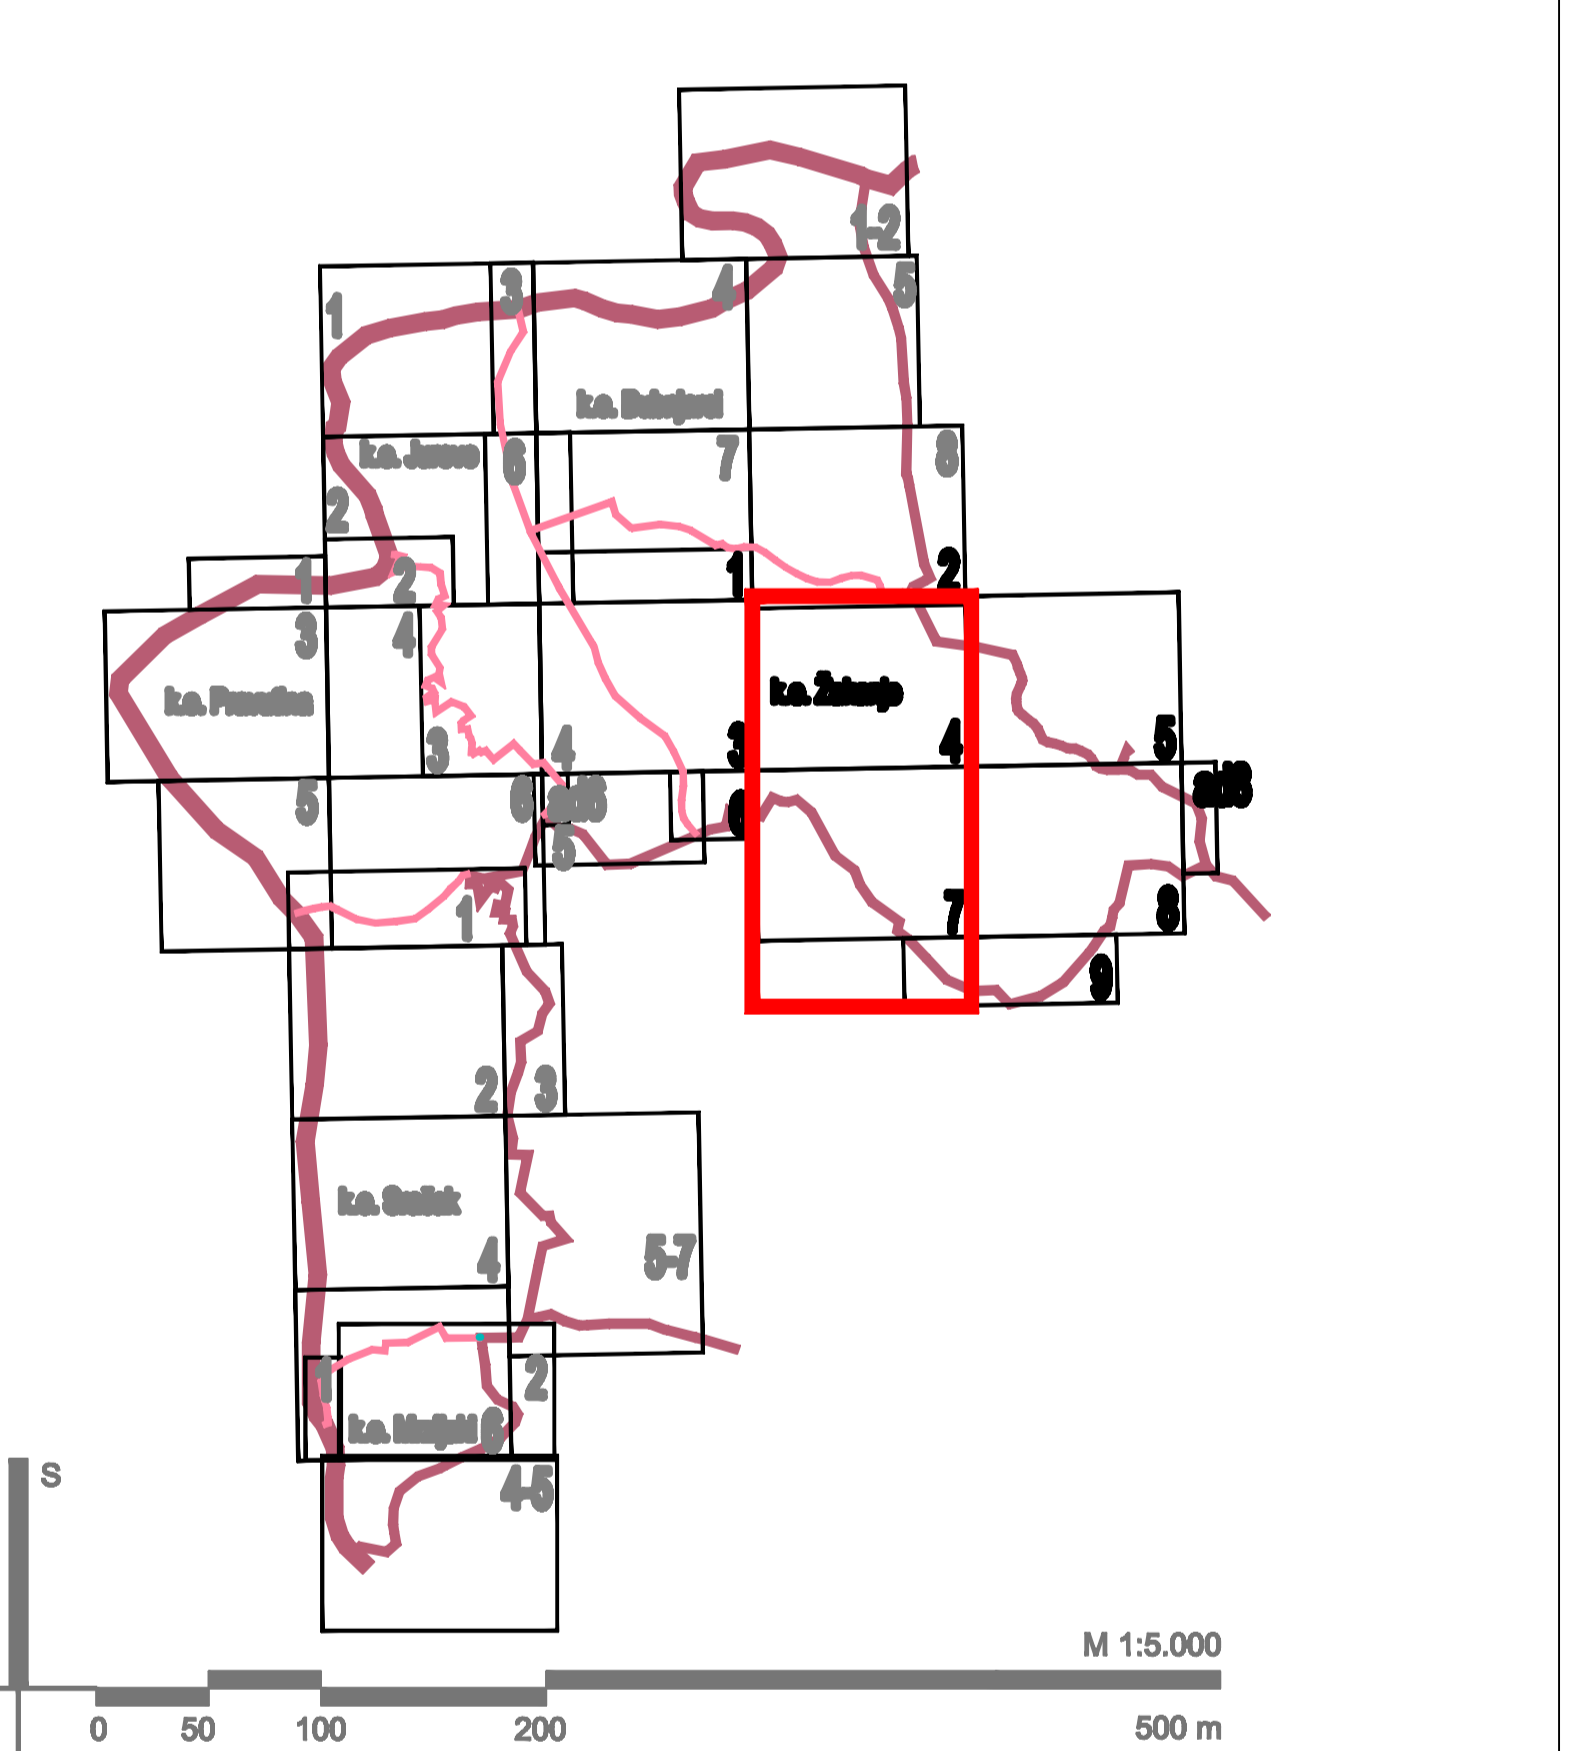

Županija:	KARLOVAČKA	Općina:	ŽAKANJE
Naziv prostornog plana: PROSTORNI PLAN UREĐENJA OPĆINE ŽAKANJE SA SMANJENIM SADRŽAJEM			
Naziv kartografskog prikaza: GRAĐEVINSKA PODRUČJA NASELJA			
Broj kartografskog prikaza:	4H.	Mjerilo kartografskog prikaza:	1 : 5 000
Program mjera za unapređenje stanja u prostoru:		Odluka predstavničkog tijela o donošenju plana:	
Službeni glasnik Općine Žakanje br. 4/98		Službeni glasnik Općine Žakanje br. 1/08	
Javna rasprava (datum objave):	23.04.2006.	Javni uvid održan:	OD 11.05.2006. DO 09.06.2006.
Pečat tijela odgovornog za provođenje javne rasprave:	M.P.	Odgovorna osoba za provođenje javne rasprave:	VLADIMIR ŠLOSEL, pročelnik
Suglasnost na plan: Ured državne uprave u Karlovačkoj županiji, Služba za prostorno uređenje, zaštitu okoliša, graditeljstvo i imovinsko pravne poslove (Klasa:350-02/07-01/02, URBROJ:2133-10-01/4-07-06 od 19.12.2007.) Ministarstvo kulture, Uprava za zaštitu kulturne baštine, Konzervatorski odjel u Karlovcu (Klasa:612-08/06-10/3017, URBROJ:532-04-12/2-06-2 od 29.09.2006.)			
Pravna osoba koja je izradila plan: APE d.o.o. za arhitekturu, planiranje i ostale poslovne djelatnosti Dinarska 39, 10000 Zagreb, tel/fax: 01/509-7572			
Pečat pravne osobe koja je izradila plan:		Odgovorna osoba:	MIRELA CORDAS, dipl.ing.arh.
Koodinator plana: SANDRA JAKOPEC, dipl.ing.arh.			
Stručni tim u izradi plana: MIRELA CORDAS, dipl.ing.arh. SANDRA JAKOPEC, dipl.ing.arh. ESTERA CORDAS TRINAC, dipl.ing.arh. IVANA PANČIĆ, dipl.ing.arh. ANTICA GURDOLJ, ing.arh. IVAN ŽUPANIĆ, pročelnik			
Pečat predstavničkog tijela:		Predsjednik predstavničkog tijela:	
M.P.		VESNA HAJSAN-DOLINAR, pred. Općinskog vijeća	
Istovjetnost ovog prostornog plana s izvornikom ovjerava:		Pečat nadležnog tijela:	
		M.P.	

