

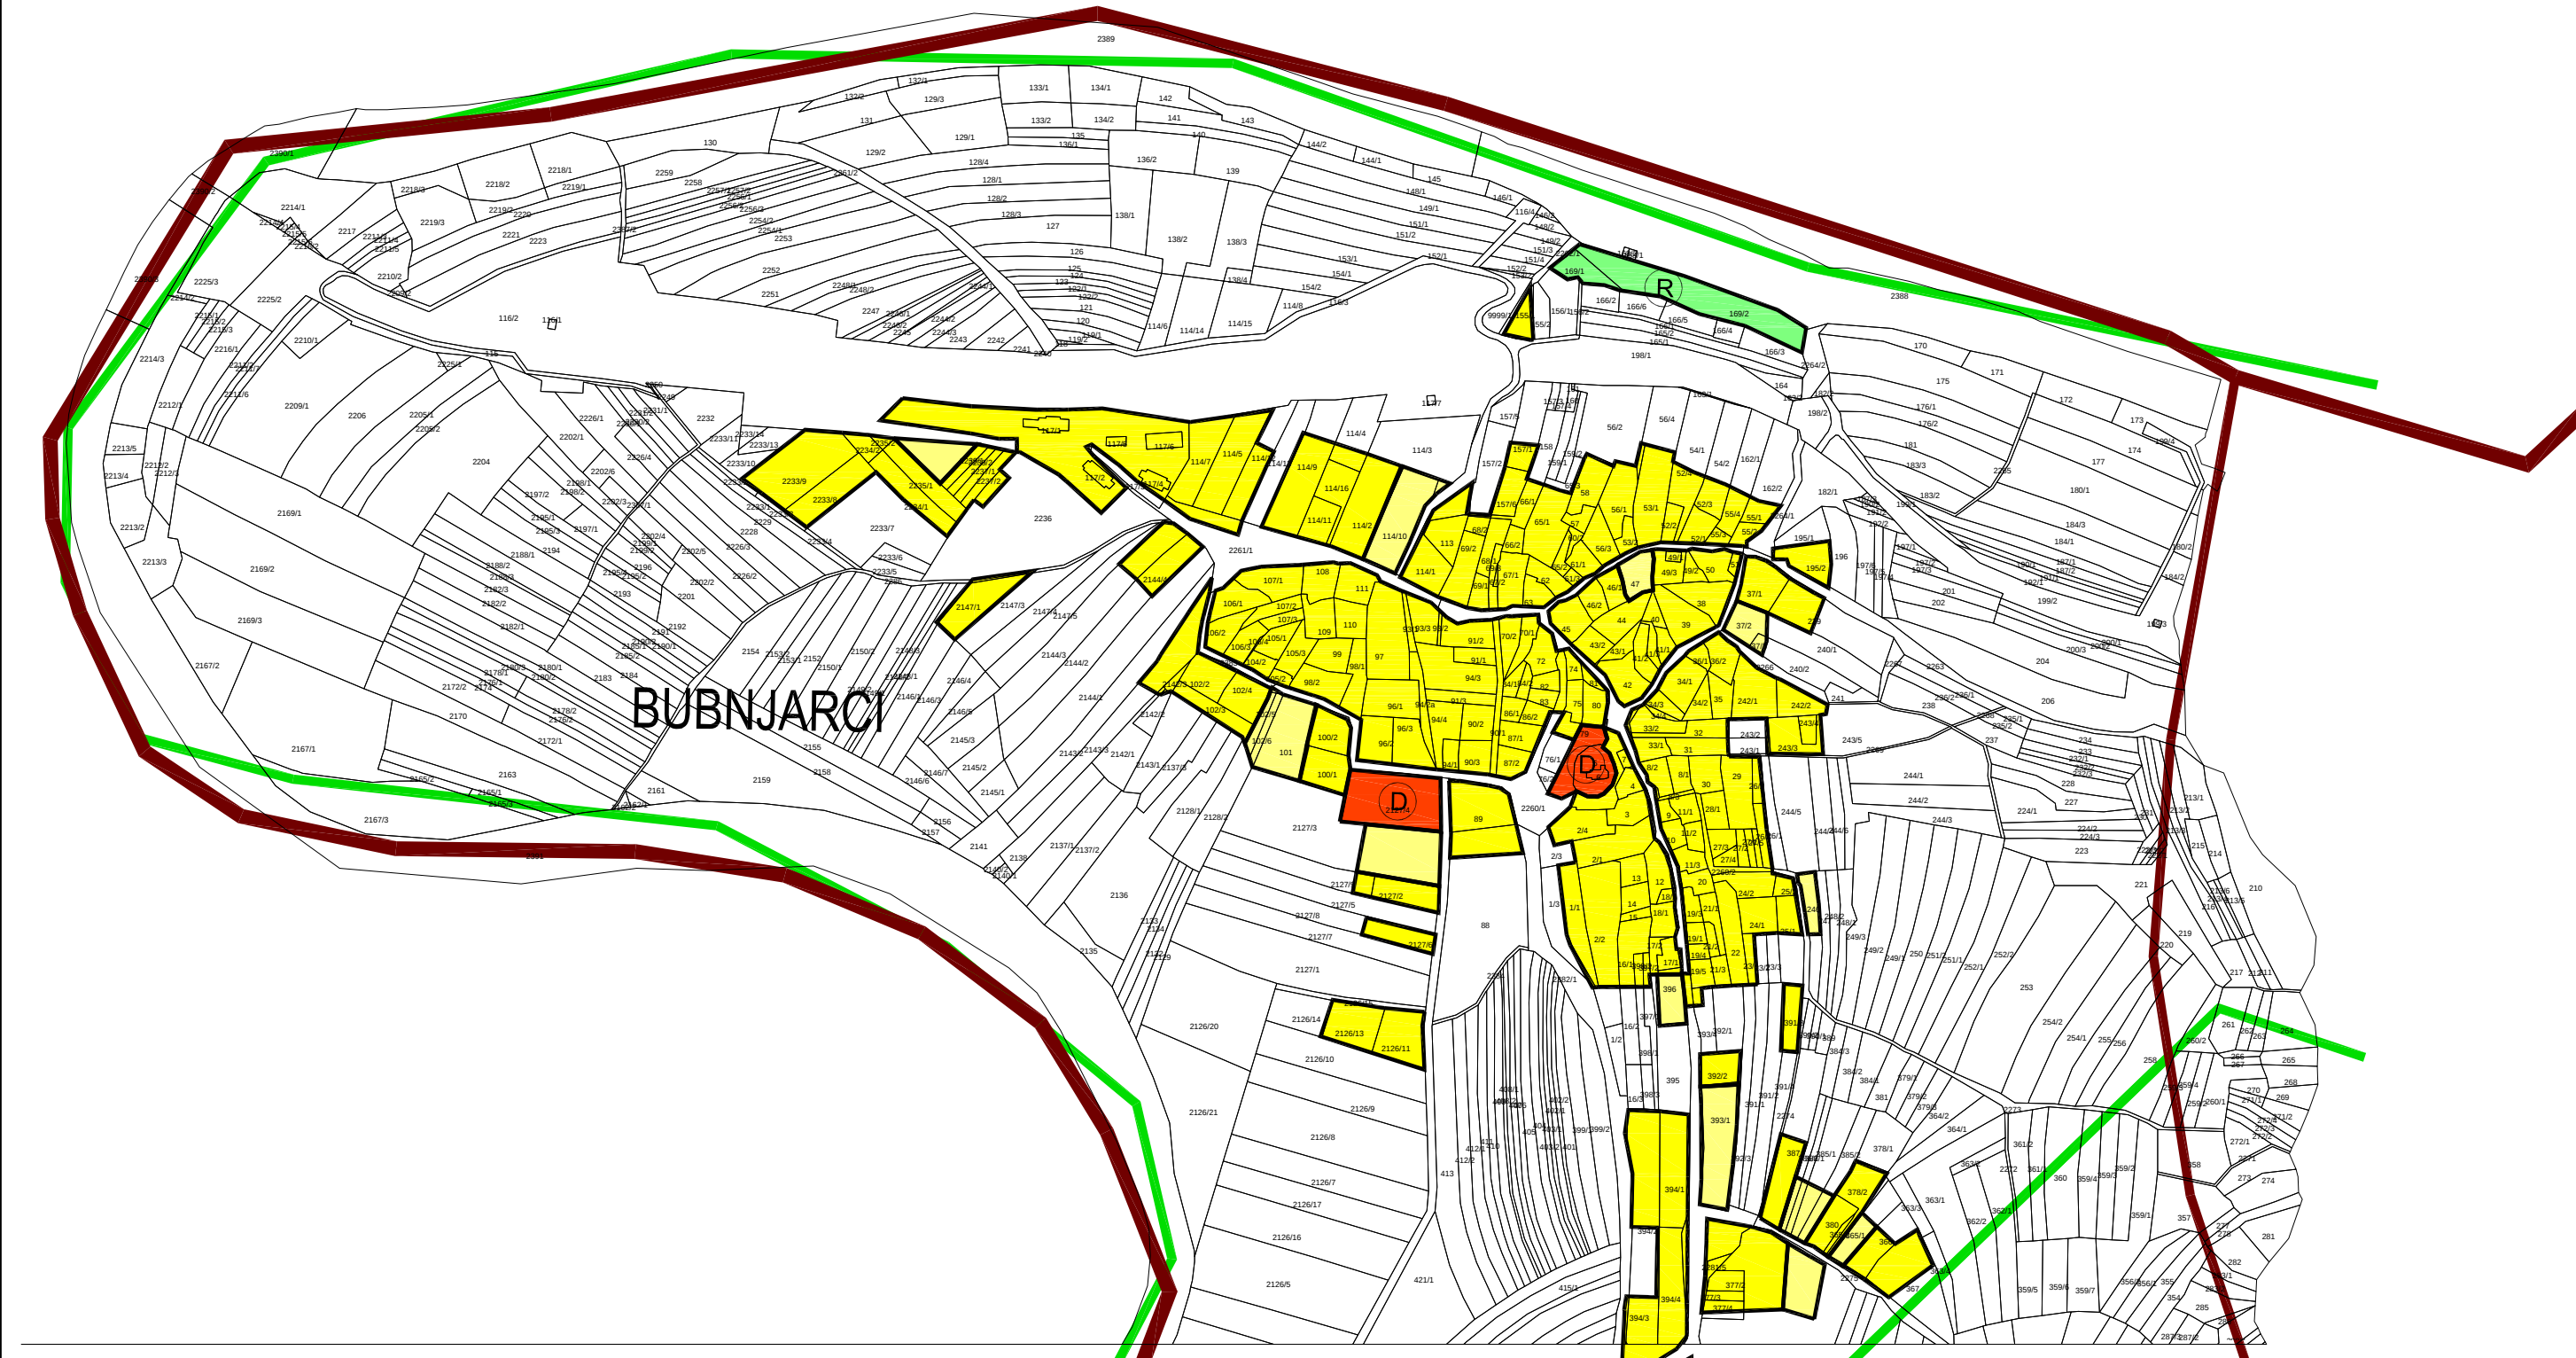


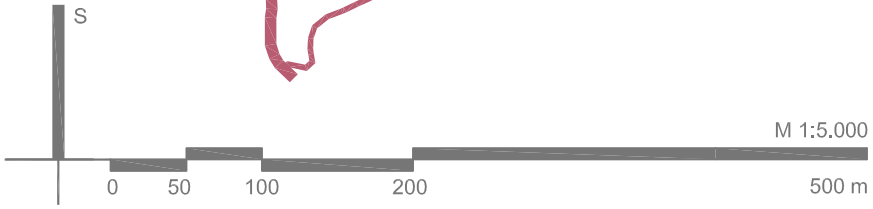

4. GRAĐEVINSKA PODRUČJA NASELJA
4A. k.o. BUBNJARCI D.L. 1-2

KONAČNI PRIJEDLOG PLANA TUMAČ ZNAKOVA

	DRŽAVNA GRANICA
	GRANICA OPĆINE ŽAKANJE
	GRANICA NASELJA
	GRAĐEVINSKO PODRUČJE - IZGRAĐENI DIO
	GRAĐEVINSKO PODRUČJE - NEIZGRAĐENI DIO
	GRAĐEVINSKO PODRUČJE - NEIZGRAĐENI I NEUREĐENI DIO
	IZGRAĐENI I NEIZGRAĐENI DIO GRAĐEVINSKOG PODRUČJA PRETEŽITO STAMBENE NAMJENE
	MJEŠOVITA NAMJENA
	JAVNA I DRUŠTVENA NAMJENA
	GOSPODARSKA NAMJENA - PROIZVODNA
	GOSPODARSKA NAMJENA - POSLOVNA
	GOSPODARSKA NAMJENA - UGOSTITELJSKO TURISTIČKA (T3 - autokamp)
	SPORTSKO-REKREACIJSKA NAMJENA
	GROBLJE
	INFRASTRUKTURNI SUSTAVI
	JAVNE CESTE (DRŽAVNE, ŽUPANIJSKE, LOKALNE)
	PODRUČJA SA OGRANIČENJIMA U KORIŠTENJU
	ZAŠTITA PRIRODNE BAŠTINE - ZNAČAJNI PRIRODNI KRAJOBRAZ /prijedlog za zaštitu/
	ZAŠTITA PRIRODNE BAŠTINE - ZNAČAJNI PRIRODNI KRAJOBRAZ /zaštita mjerama PPUO-a/
	III. ZONE SANITARNE ZAŠTITE
	EKSPLOATACIONO POLJE
	ISTRAŽNI PROSTOR MINERALNIH SIROVINA
	OBUHVAT OBVEZNE IZRADE PROSTORNIH PLANOVA

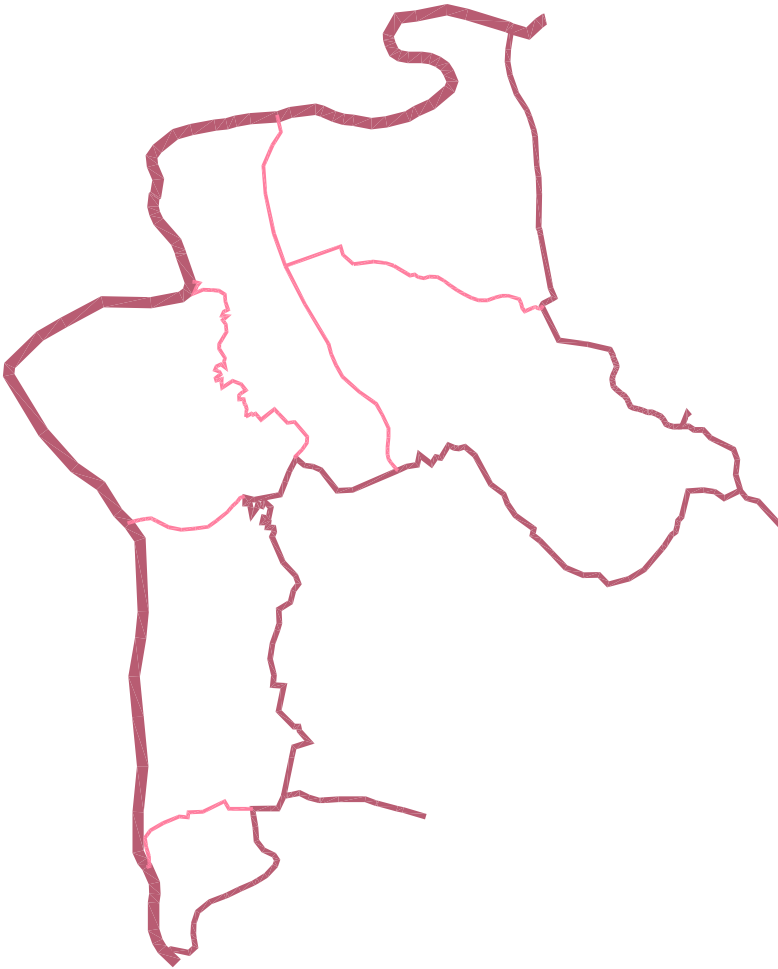

Županija: KARLOVAČKA	Općina: ŽAKANJE
II. IZMJENE I DOPUNE PROSTORNOG PLANA UREĐENJA OPĆINE ŽAKANJE SA SMANJENIM SADRŽAJEM	
Naziv kartografskog prikaza: GRAĐEVINSKA PODRUČJA NASELJA	
Broj kartografskog prikaza: 4A.	Mjerilo kartografskog prikaza: 1 : 5 000
Odluka predstavničkog tijela o izradi plana: Službeni glasnik Općine Žakanje br. 2/18, 3/18	Odluka predstavničkog tijela o donošenju plana:
Javna rasprava (datum objave): Večernji list, 27.12.2018.	Javna rasprava održana: 04.01. - 21.01.2019.
Ponovna javna rasprava (datum objave): Večernji list, 14.02.2019.	Ponovna javna rasprava održana: 22.02. - 11.03.2019.
Pečat tijela odgovornog za provođenje javne rasprave: M.P.	Odgovorna osoba za provođenje javne rasprave: ANITA SRBELJ-DEHLIČ, dipl. oec.
Mišljenje na plan:	
Pravna osoba koja je izradila plan: Zavod za prostorno uređenje Karlovačke županije, Haulikova 1, Karlovac	
Pečat pravne osobe koja je izradila plan:	Odgovorna osoba: MARIO KEČEKES, dipl.ing.arh.
Odgovorni voditelj izrade nacerta prijedloga plana: VLATKA BOROTA, dipl.ing.arh.	
Stručni tim u izradi plana: MARIO KEČEKES, dipl.ing.arh., VLATKA BOROTA, dipl.ing.arh., MARINKO MARADIN, dipl.ing.biol., BORIS SIMIĆ, dipl.ing.grad., ZLATKO CINDRIĆ, dipl.ing. biol. s ekol.	
Pečat predstavničkog tijela: M.P.	Načelnik: DANIJEL JURKAŠ
Istovjetnost ovog prostornog plana s izvornikom ovjerava:	Pečat nadležnog tijela: M.P.