


PRIJEDLOG PARCELACIJE

M= 1:500

K.O. SRAČAK
MBR: 321362

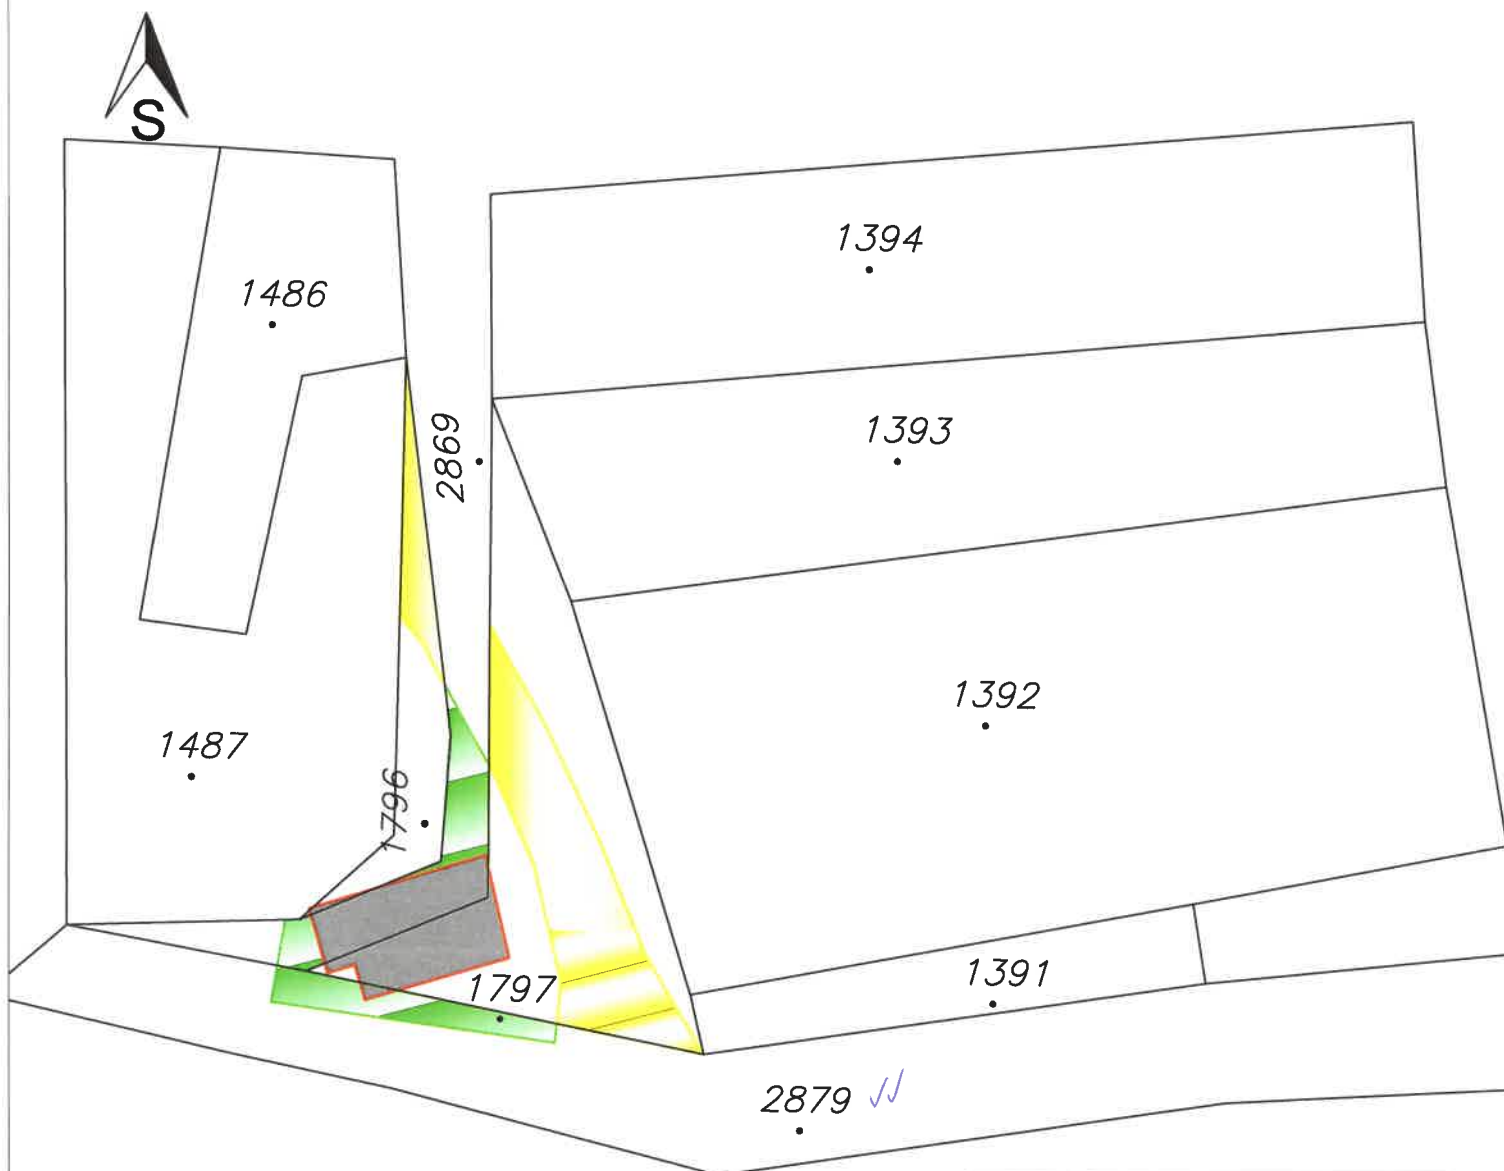

Legenda

— kopija plana

1796 broj čestice

stambena zgrada

dio k.č.br. 1796 i 1797
površine 139 m² - Macan Mijo

dio k.č.br. 2869 i 2879
površine 96 m² - Javno dobro

U Ozlju, 29.09.2017.

Izradio: Stjepan Kolenac, dipl. ing. geod.