


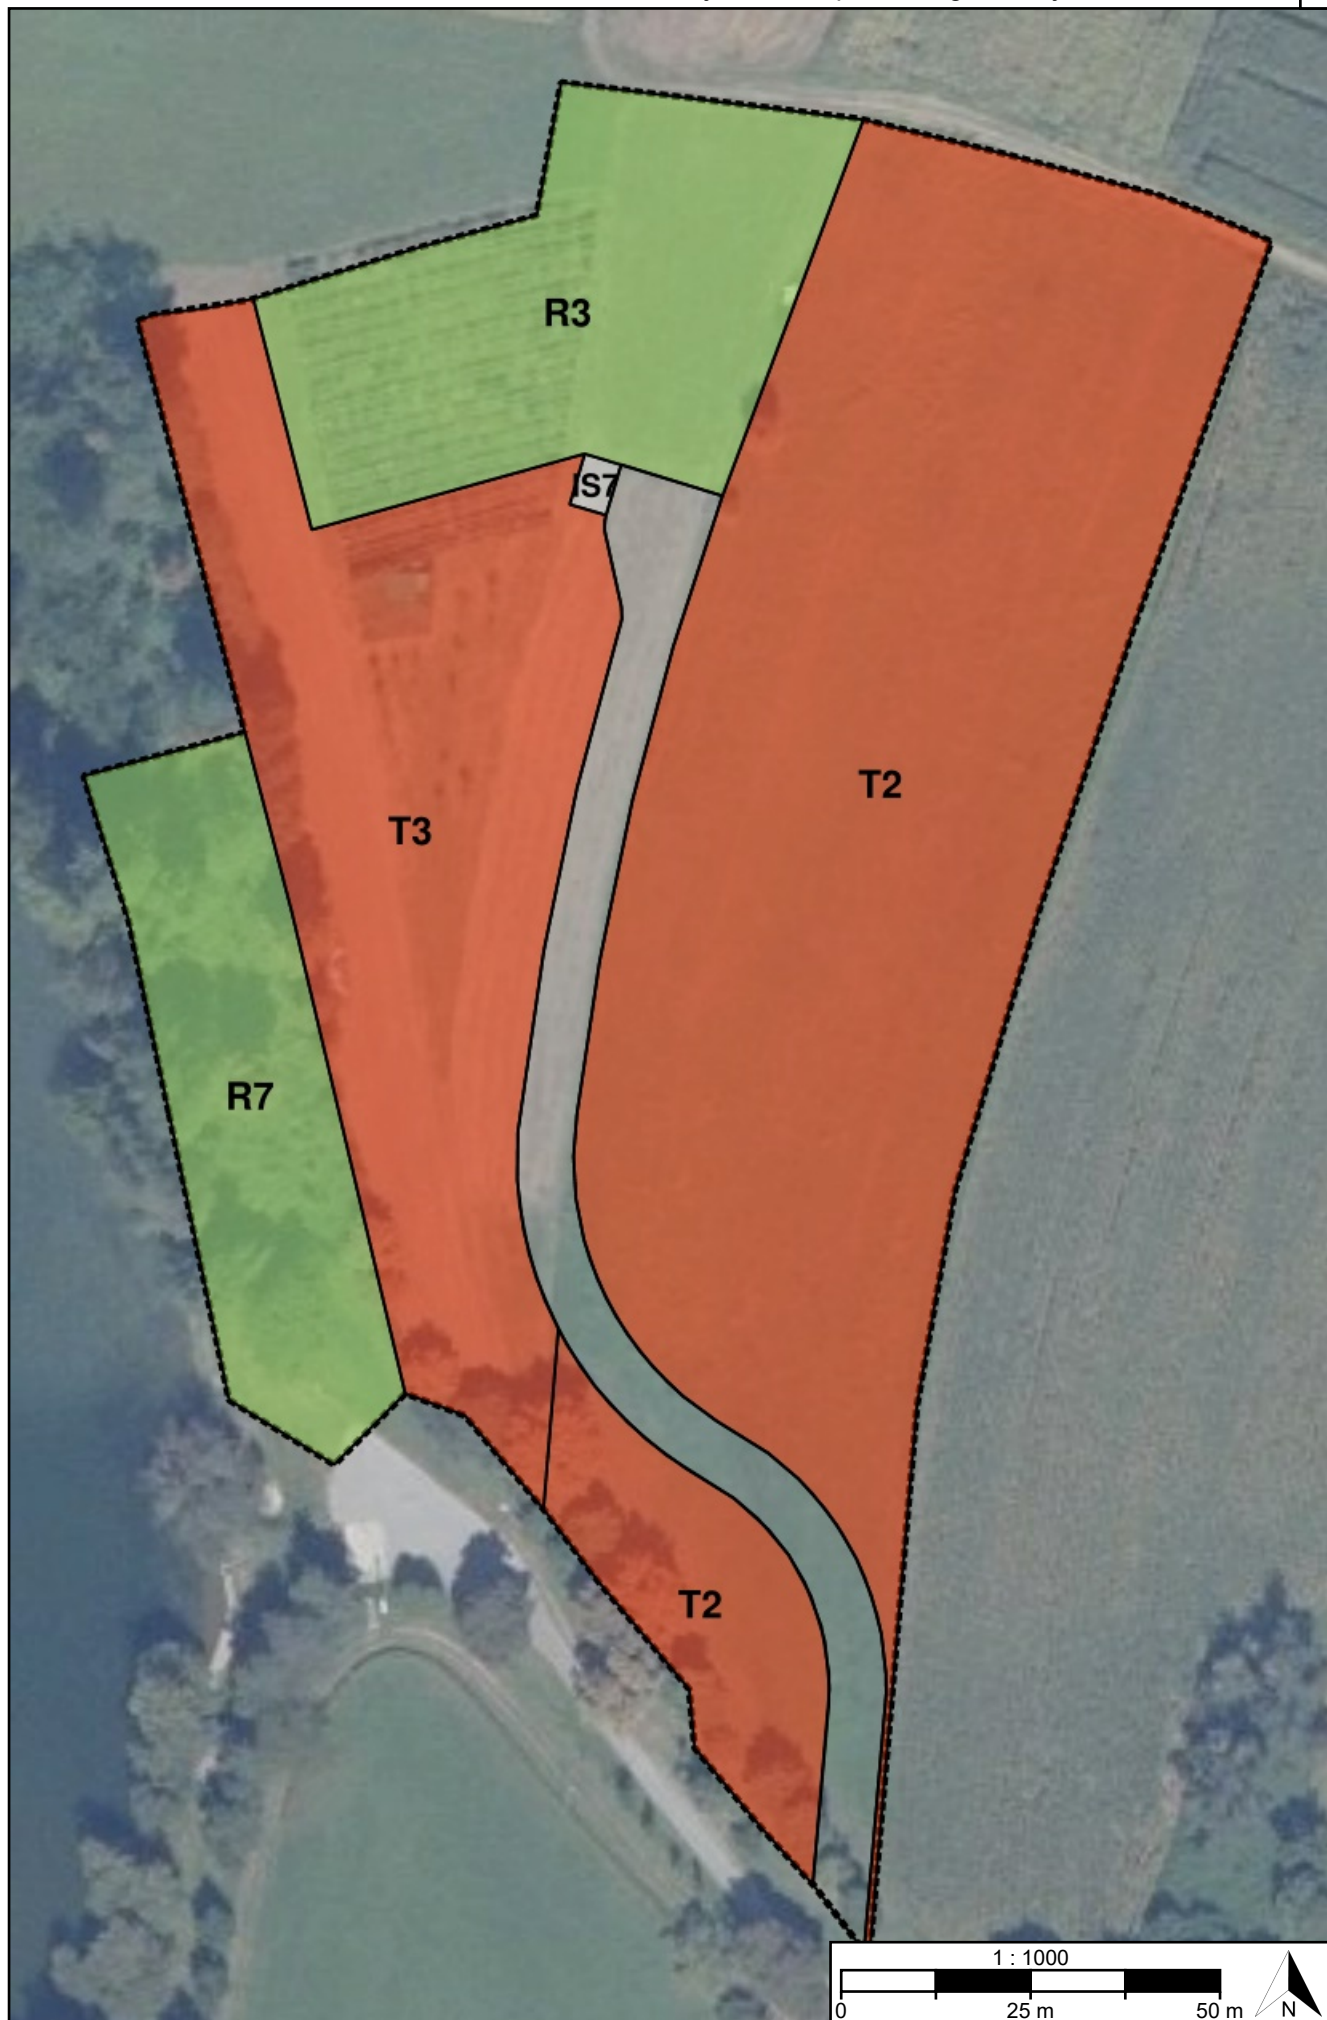


TUMAČ PLANSKOG ZNAKOVLJA

[OB-1-1] Obuhvat prostornog plana




[OB-1-1-5001] Obuhvat prostornog plana

[KN-1-1] Namjena prostora

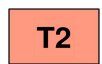

[KN-1-1-5402] (T2)

Ugostiteljsko-turistička
namjena (u izdvojenom
građevinskom području
izvan naselja) - s gradnjom
smještajnih građevina

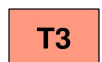

[KN-1-1-5403] (T3)

Ugostiteljsko-turistička
namjena - bez gradnje
smještajnih građevina



[KN-1-1-5603] (R3)

Sportsko-rekreacijska
namjena -
sportsko-rekreacijska
igrališta na otvorenom



[KN-1-1-5607] (R7)

Sportsko-rekreacijska
namjena - uređena plaža



[KN-1-1-5907] (IS7)

Površina infrastrukture -
energetski sustav



[KN-1-1-5950] Prometna
površina

REPUBLIKA HRVATSKA KARLOVAČKA ŽUPANIJA, OPĆINA ŽAKANJE	
Naziv prostornog plana: Urbanistički plan uređenja ugostiteljsko-turističke zone "Jurovo"	
Naziv kartografskog prikaza prostornog plana: 1.1. Namjena prostora	Mjerilo prikaza: 1:1000
Vrsta postupka: Postupak izrade i donošenja izmjene i dopune prostornog plana	
Faza izrade plana: Prijedlog prostornog plana za javnu raspravu	Oznaka revizije plana:
Odluka o izradi prostornog plana: Odluka o izradi izmjene i dopune Urbanističkog plana uređenja ugostiteljsko-turističke zone "Jurovo" (Službeni glasnik Općine Žakanje broj 06/24)	
Javna rasprava: Javna rasprava provodi se od 17.03.2025. do zaključno s danom 26.03.2025.	
Javni uvid: od 17.03.2025. godine do 26.03.2025. godine, na lokaciji: Vijećnica Općine Žakanje, Žakanje 58, 47276 Žakanje, 08,00 - 14,00	Javno izlaganje: dana 20.03.2025. godine, na lokaciji: Vijećnica Općine Žakanje, Žakanje 58, 47276 Žakanje, 11,00
Nositelj izrade prostornog plana: Karlovačka županija, Općina Žakanje Jedinstveni upravni odjel	Odgovorna osoba nositelja izrade: PROČELNICA Anita Srbelj Dehlić
Tijelo koje donosi prostorni plan: Karlovačka županija, Općina Žakanje Općinsko vijeće	Predsjednik tijela koje donosi prostorni plan: PREDSJEDNICA OPĆINSKOG VIJEĆA Irena Hribljan
Stručni izrađivač prostornog plana: URBANLAB d.o.o. Karlovac, Stjepana Radića 32A OIB: 91526895037	Odgovorna osoba stručnog izrađivača: DIREKTOR Vlatka Borota dipl.ing.arh.
	Odgovorni voditelj izrade: Vlatka Borota dipl.ing.arh.
Stručni tim:	

Naziv prostornog plana:

Urbanistički plan uređenja ugostiteljsko-turističke zone "Jurovo"

Naziv kartografskog prikaza prostornog plana:

1.1. Namjena prostora

Mjerilo prikaza:

1:1000

Vrsta postupka:

Postupak izrade i donošenja izmjene i dopune prostornog plana

Faza izrade plana:

Prijedlog prostornog plana za javnu raspravu

Oznaka revizije plana:

Prostor za digitalni potpis

Odgovorna osoba nositelja izrade:

PROČELNICA

Anita Srbelj Dehlić

Odgovorna osoba stručnog izrađivača:

DIREKTOR

Vlatka Borota dipl.ing.arh.

Odgovorni voditelj izrade:

Vlatka Borota dipl.ing.arh.