


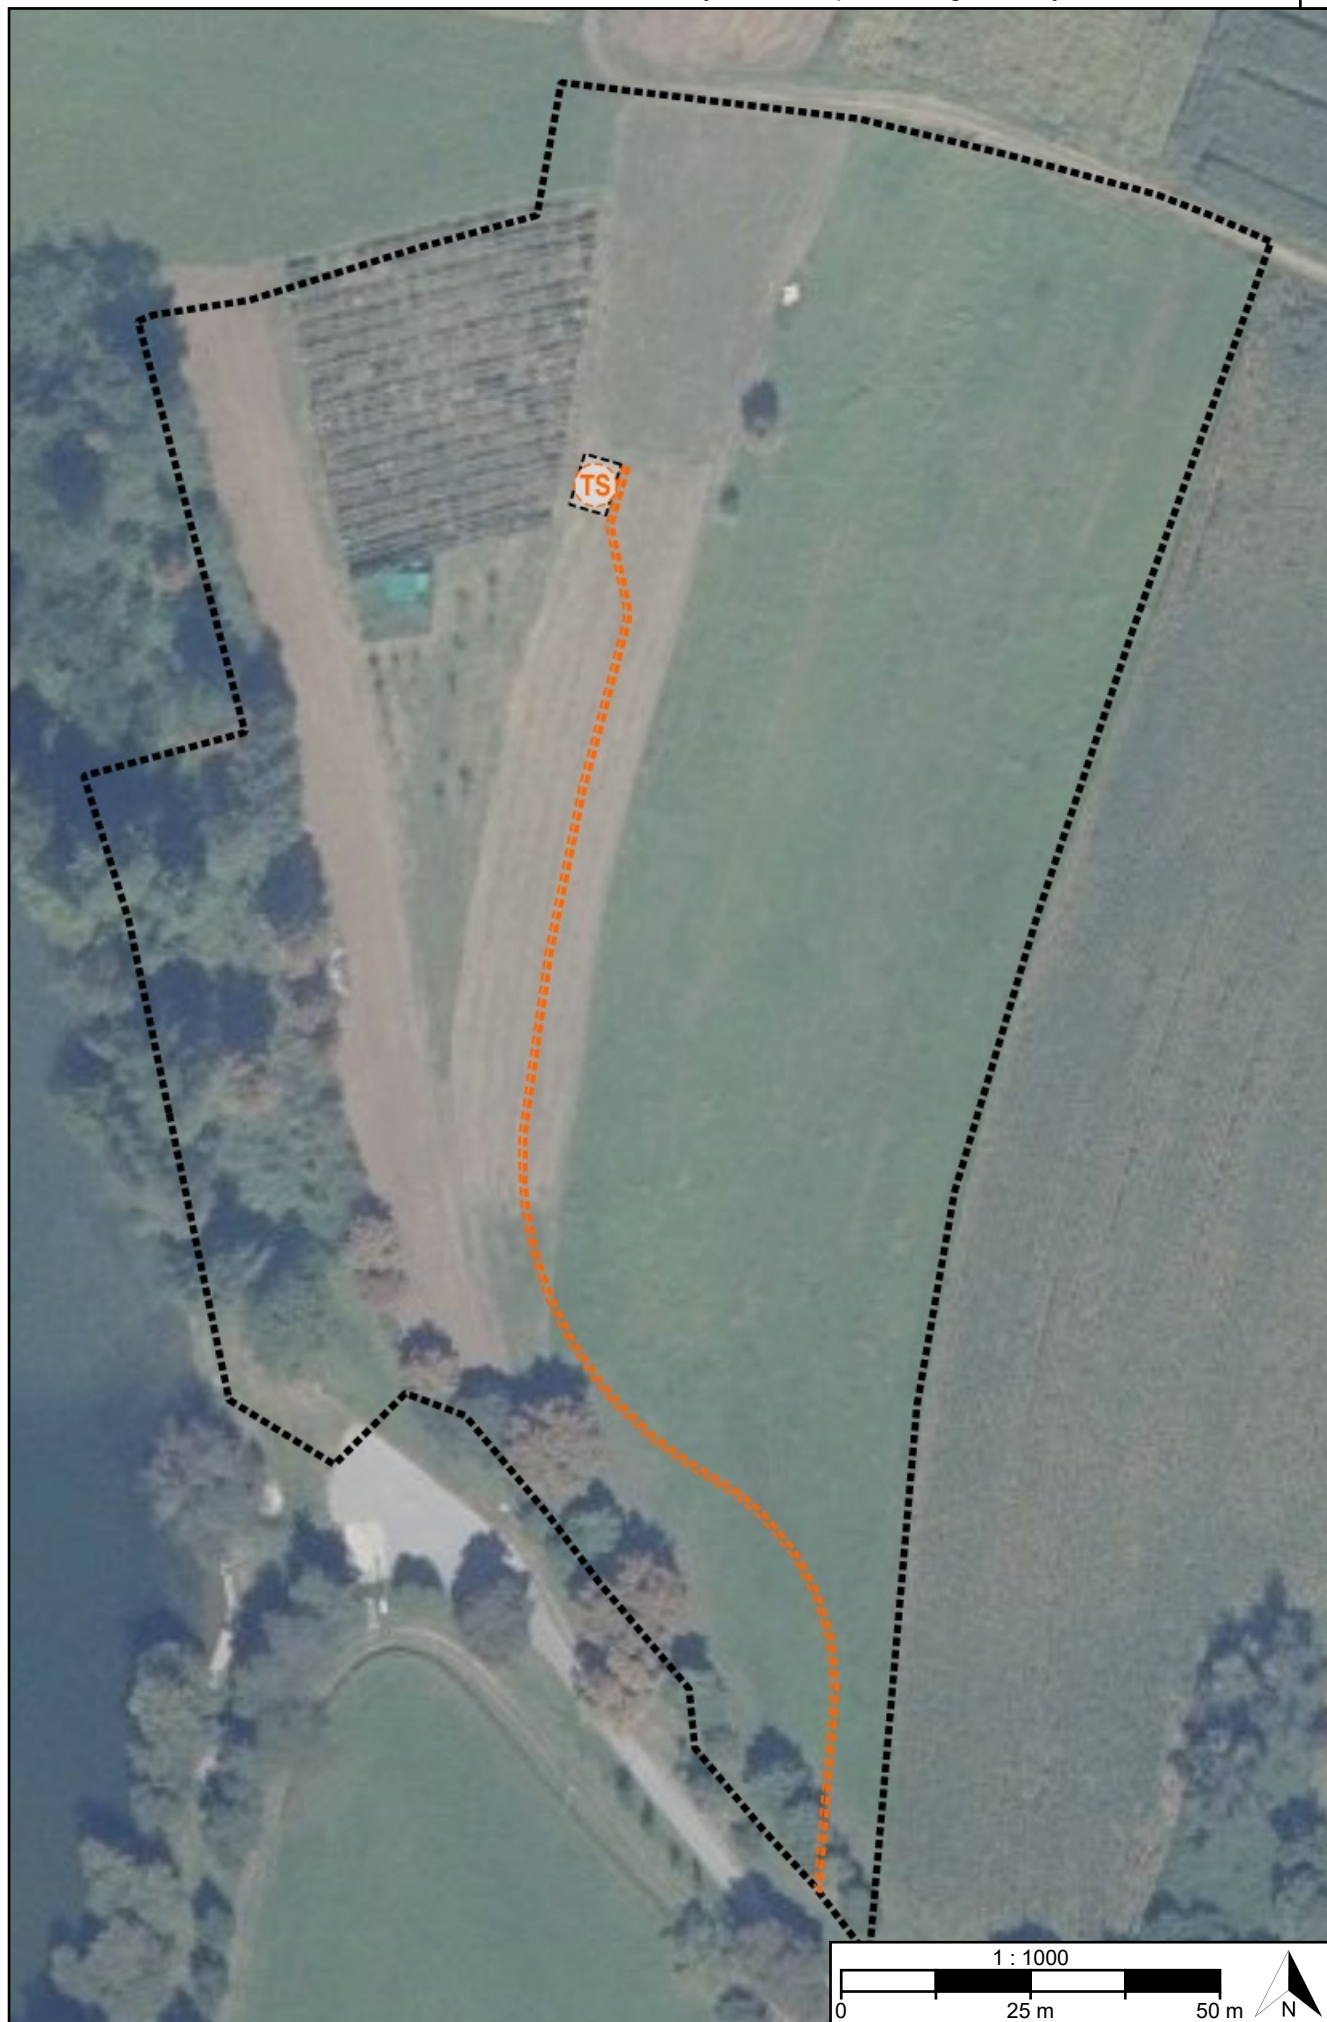

TUMAČ PLANSKOG ZNAKOVLJA

[OB-1-1] Obuhvat prostornog plana




[OB-1-1-5001] Obuhvat prostornog plana

[IS-3-1] Nafta i plin


[IS-3-2] Elektroenergetika



[IS-3-2-5008] Vod
srednjenaponske mreže s
pripadajućim građevinama
i uređajima (10(20) kV) -
planirano

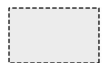

[IS-3-2-5010] Vod
niskonaponske mreže s
pripadajućim građevinama
i uređajima - planirano

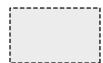

[IS-3-2-5014] (TS)
Transformatorsko i/ili
rasklopno postrojenje -
planirano



Naziv prostornog plana:

Urbanistički plan uređenja ugostiteljsko-turističke zone "Jurovo"

Naziv kartografskog prikaza prostornog plana:

2.3. Energetski sustav

Mjerilo prikaza:

1:1000

Vrsta postupka:

Postupak izrade i donošenja izmjene i dopune prostornog plana

Faza izrade plana:

Prijedlog prostornog plana za javnu raspravu

Oznaka revizije plana:

Odluka o izradi prostornog plana:

Odluka o izradi izmjene i dopune Urbanističkog plana uređenja ugostiteljsko-turističke zone "Jurovo"
(Službeni glasnik Općine Žakanje broj 06/24)

Javna rasprava:

Javna rasprava provodi se od 17.03.2025. do zaključno s danom 26.03.2025.

Javni uvid:

od 17.03.2025. godine do 26.03.2025. godine, na
lokaciji: Vijećnica Općine Žakanje, Žakanje 58,
47276 Žakanje, 08,00 - 14,00

Javno izlaganje:

dana 20.03.2025. godine, na lokaciji: Vijećnica
Općine Žakanje, Žakanje 58, 47276 Žakanje, 11,00

Nositelj izrade prostornog plana:

Karlovačka županija, Općina Žakanje
Jedinstveni upravni odjel

Odgovorna osoba nositelja izrade:

PROČELNICA
Anita Srbelj Dehlić

Tijelo koje donosi prostorni plan:

Karlovačka županija, Općina Žakanje
Općinsko vijeće

Predsjednik tijela koje donosi prostorni plan:

PREDSJEDNICA OPĆINSKOG VIJEĆA
Irena Hribljan

Stručni izrađivač prostornog plana:

URBANLAB d.o.o.
Karlovac, Stjepana Radića 32A
OIB: 91526895037

Odgovorna osoba stručnog izrađivača:

DIREKTOR
Vlatka Borota dipl.ing.arh.

Odgovorni voditelj izrade:

Vlatka Borota dipl.ing.arh.

Stručni tim:

Naziv prostornog plana:

Urbanistički plan uređenja ugostiteljsko-turističke zone "Jurovo"

Naziv kartografskog prikaza prostornog plana:
2.3. Energetski sustav

Mjerilo prikaza:
1:1000

Vrsta postupka:
Postupak izrade i donošenja izmjene i dopune prostornog plana

Faza izrade plana:
Prijedlog prostornog plana za javnu raspravu

Oznaka revizije plana:

Prostor za digitalni potpis

Odgovorna osoba nositelja izrade:
PROČELNICA
Anita Srbelj Dehlić

Odgovorna osoba stručnog izrađivača:
DIREKTOR
Vlatka Borota dipl.ing.arh.

Odgovorni voditelj izrade:

Vlatka Borota dipl.ing.arh.